TECHNISCHE LIJST

Raymi Sambo Maakt – Wachten op Marsha

VERSIE TOUR - oktober 2026

Specificaties voor de locatie:

benodigde afmetingen:	vloer: 8m breed en 8m diep vrije hoogte: min. 3,5m
Publieksopstelling:	Geen bijzonderheden
Laad en los:	Bereikbaar voor een vrachtwagen van 7,1 x 2,70 x 3,50 m (buitenmaten) Deuropening 0,8 x 2,0 m **De wagen dient bij het theater te kunnen blijven staan**
Vereiste stroomvoorziening:	Audio: 1x 230V 16A Schuko, op het toneel. Licht: 1x CEE 5p 400V, 32 Ampère, op het toneel.
Verduistering:	zaal dient volledig verduisterd te zijn. (Brandende nooduitjes zijn toegestaan)
aanvang opbouw:	14.00 uur in geval van een avondvoorstelling Matinee: 5,5 uur voor aanvang
duur afbouw:	ongeveer 1 uur
duur voorstelling:	80 min zonder pauze
aantal spelers:	5 acteurs
aantal kleedkamers:	1 dames- en 1 herenkleedkamers (minimaal)
aantal technici gezelschap:	2
aantal technici theater:	minimaal 2 technici, met degelijke kennis van de zaal en aanwezige faciliteiten *Stagiairs zijn van harte welkom, maar uitsluitend boventallig*
zwarte balletvloer benodigd:	ja (gelegd en getaped bij binnenkomst)
effecten:	we maken gebruik van een hazer en van harde muziek

Decor

Het decor bestaat uit:

- Twee gaasdoeken, hangend op verschillende dieptes met ongeveer 80cm diepte ertussen

- 3 rijdende houten podia, 150cm-200cm breed en lang. 20-50cm hoog. Met kunststof wanden.

- diverse bankjes en twee dranghekken

Wij hebben van het theater 2 zwarte tafels nodig voor rekwisieten, met een formaat van 1x 100x50cm en 1x 50c50cm.



Geluid

Gezelschap neemt mee:

- Eigen mengtafel, microfoons, monitoring
- 6x zenderset freq 470-576mhz

Benodigd van theater:

- Zaaldekkend A-kwaliteit P.A.-systeem, sub bij voorkeur los aangestuurd.
- 1x CAT6-lijn vanaf FOH naar toneel
- Regieplaats achterin of in midden van de zaal, niet onder balkon of in cabine. Tafel 0,80 x 2,00m (inclusief licht)

Licht

Gezelschap neemt mee:

- 12x bewegend licht
- 4x striplight (vloer)
- 5x LED tube in decor
- Lichttafel
- Benodigde infra voor eigen licht
- LEE kleuren 711
- 4x glasgobo a-size

Benodigd van het theater: **(zie bijgevoegde tekening)**

- 4x pc 1kw/2kw met barndoor in de zaalbrug
- 8x pc 1kw/2kw met barndoor bovenpodium
- 3x profielspot in zaalbrug en manteau-positie
- 2x profielspot op laag vloerstatief
- **4x Profielspot 50 graden met gobohouder voor glasgobo A-size**
- **Hazer**
- 2x PC / fresnel (liefst 2kw) op 1m hoog statief op de vloer
- LEE kleuren 201, 202, 197
- Zaallicht volledig dimbaar via DMX.
- 1x DMX-lijn vanaf FOH naar huisdimmers
- 1x CAT6-lijn vanaf FOH naar toneel links

Alle armaturen van het theater dienen een aparte dimmerkring te hebben.

LED-equivalenten van bovenstaande armaturen zijn toegestaan. Theater dient één DMX-lijn beschikbaar te hebben met per spot een dimmernummer, net als bij conventioneel licht. Kleuren/zoom/positie dienen door het theater te worden ingesteld, wij sturen alleen intensiteit.

Trekken / grid

Wij nemen zelf bewegend & conventioneel licht mee voor boven het podium. Ook willen we enkele armaturen van het theater boven het podium gebruiken Hiervoor hebben wij trekken of een grid nodig op de volgende dieptes vanaf k.k.:


LX1: 0m
LX2: 2m
LX3: 4m
LX4: 6m
Gaasdoek 1: 6,5m
Gaasdoek 2: 7m

Contact

Mocht u vragen hebben over de voorstelling / techniek kunt u contact opnemen met:

Techniek
JG Theatertechniek
info@jgtheatertechniek.nl
033-3302562

Productionele zaken
Merel de Vries
productie@raymisambo.nl

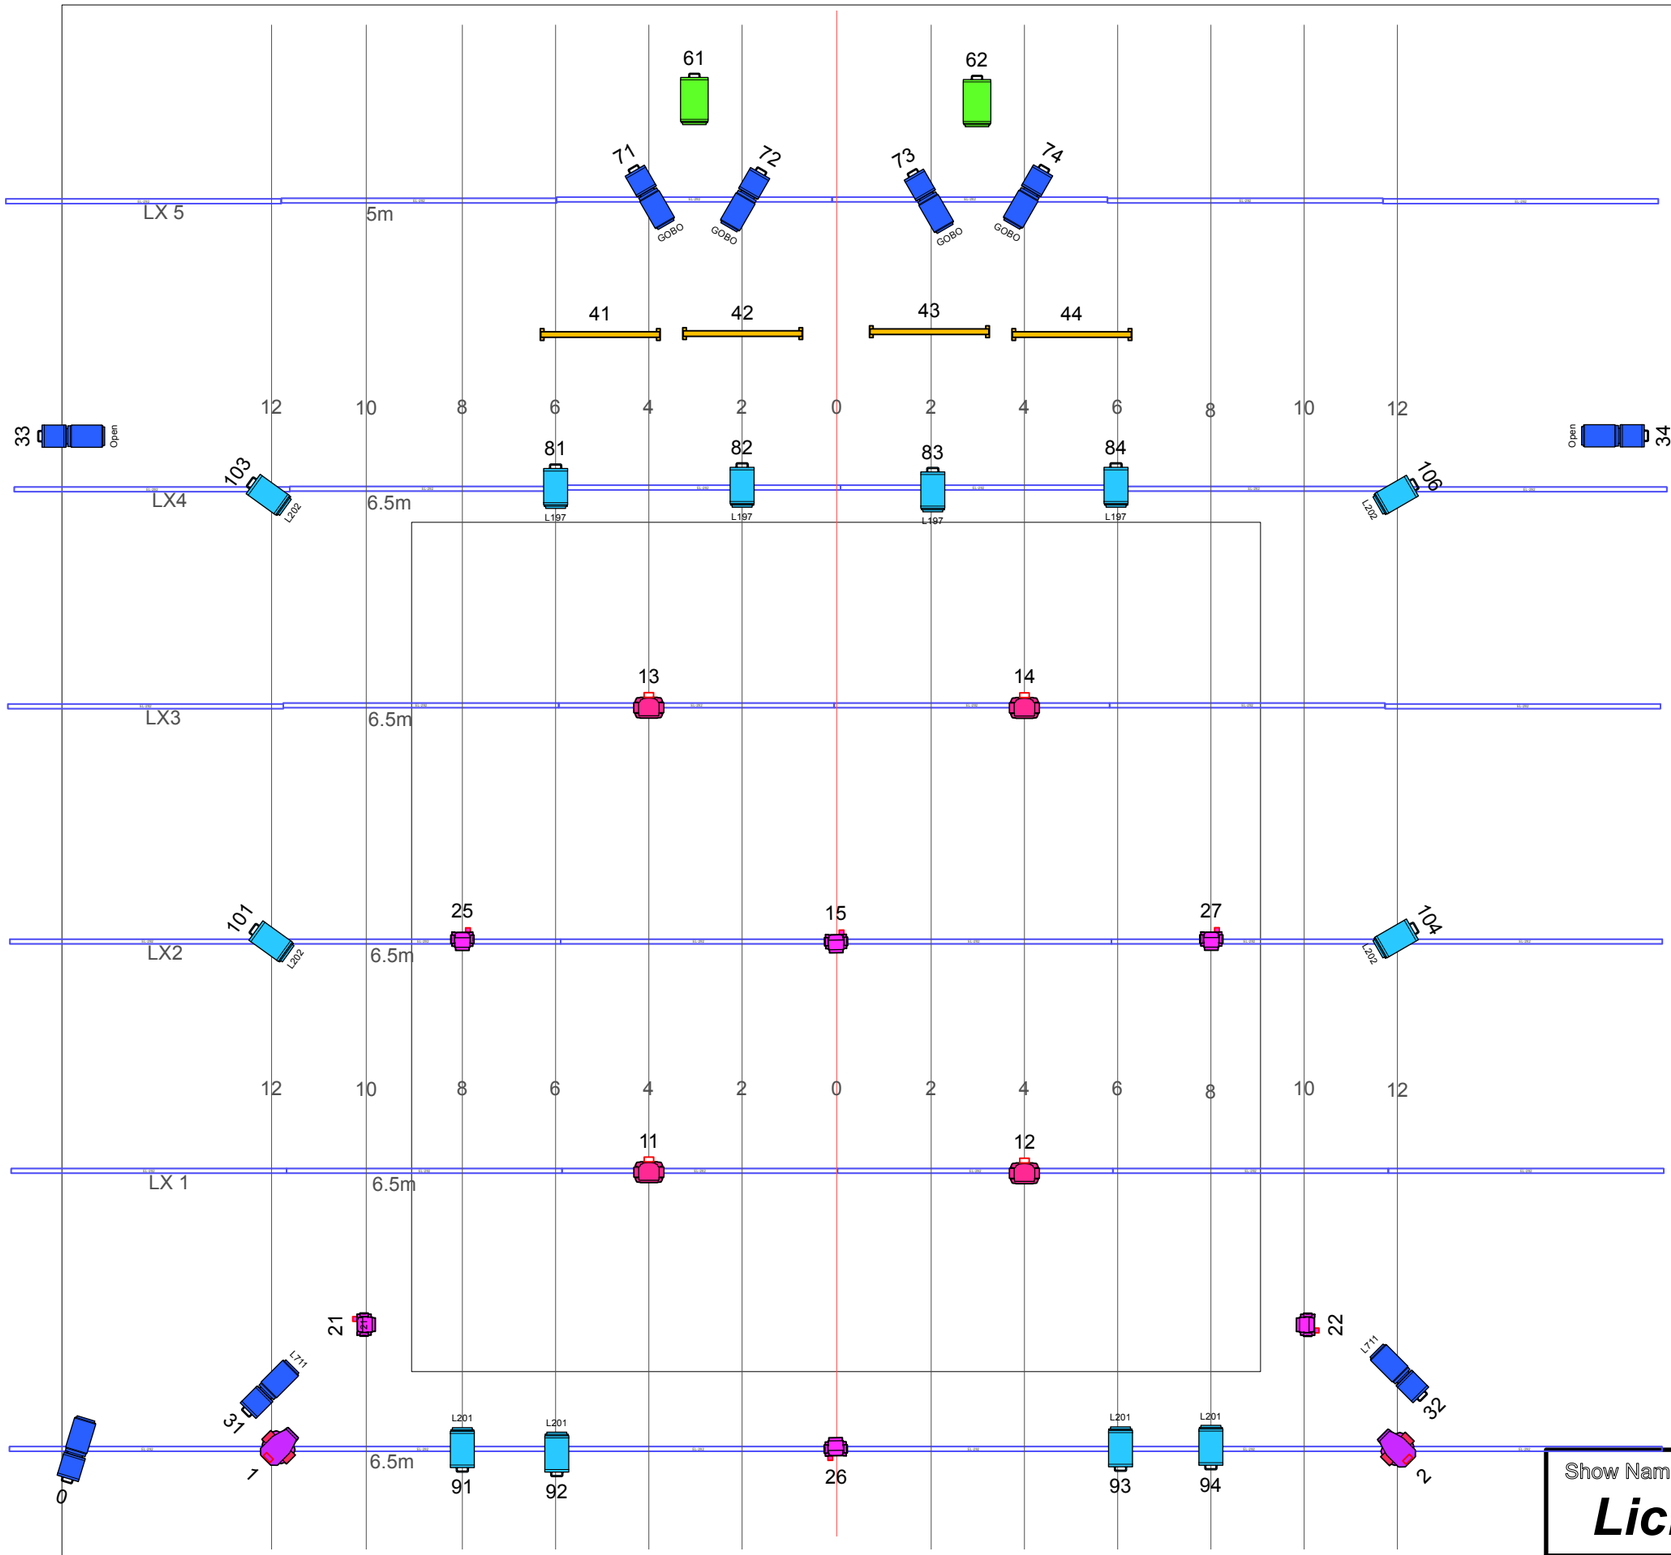

2 Plot na ITA
Scale: 1:65

Lampen lijst

Van theater

PC	1 KW	12
PC	2 KW	2
Profiel	1KW	9

Van gezelschap

Showtec SunStrip II	4
Robe Lighting Robin LEDBeam 150	6
Robe Lighting Robin LEDBeam 350	4
JB lighting P10	2

Front pc mogen ook met profielen uit brug

Licht in decor:
- 5x Astera's Titan tube,
met magneetjes bevestigd aan decor

SFX: graag hazer,

Show Name
Lichtplan - MARSHA - RSM - ITA

Drawn By		Date
Jasper Kayser	**2.0**	16/07/2026